


制冷机房流程图 1:100

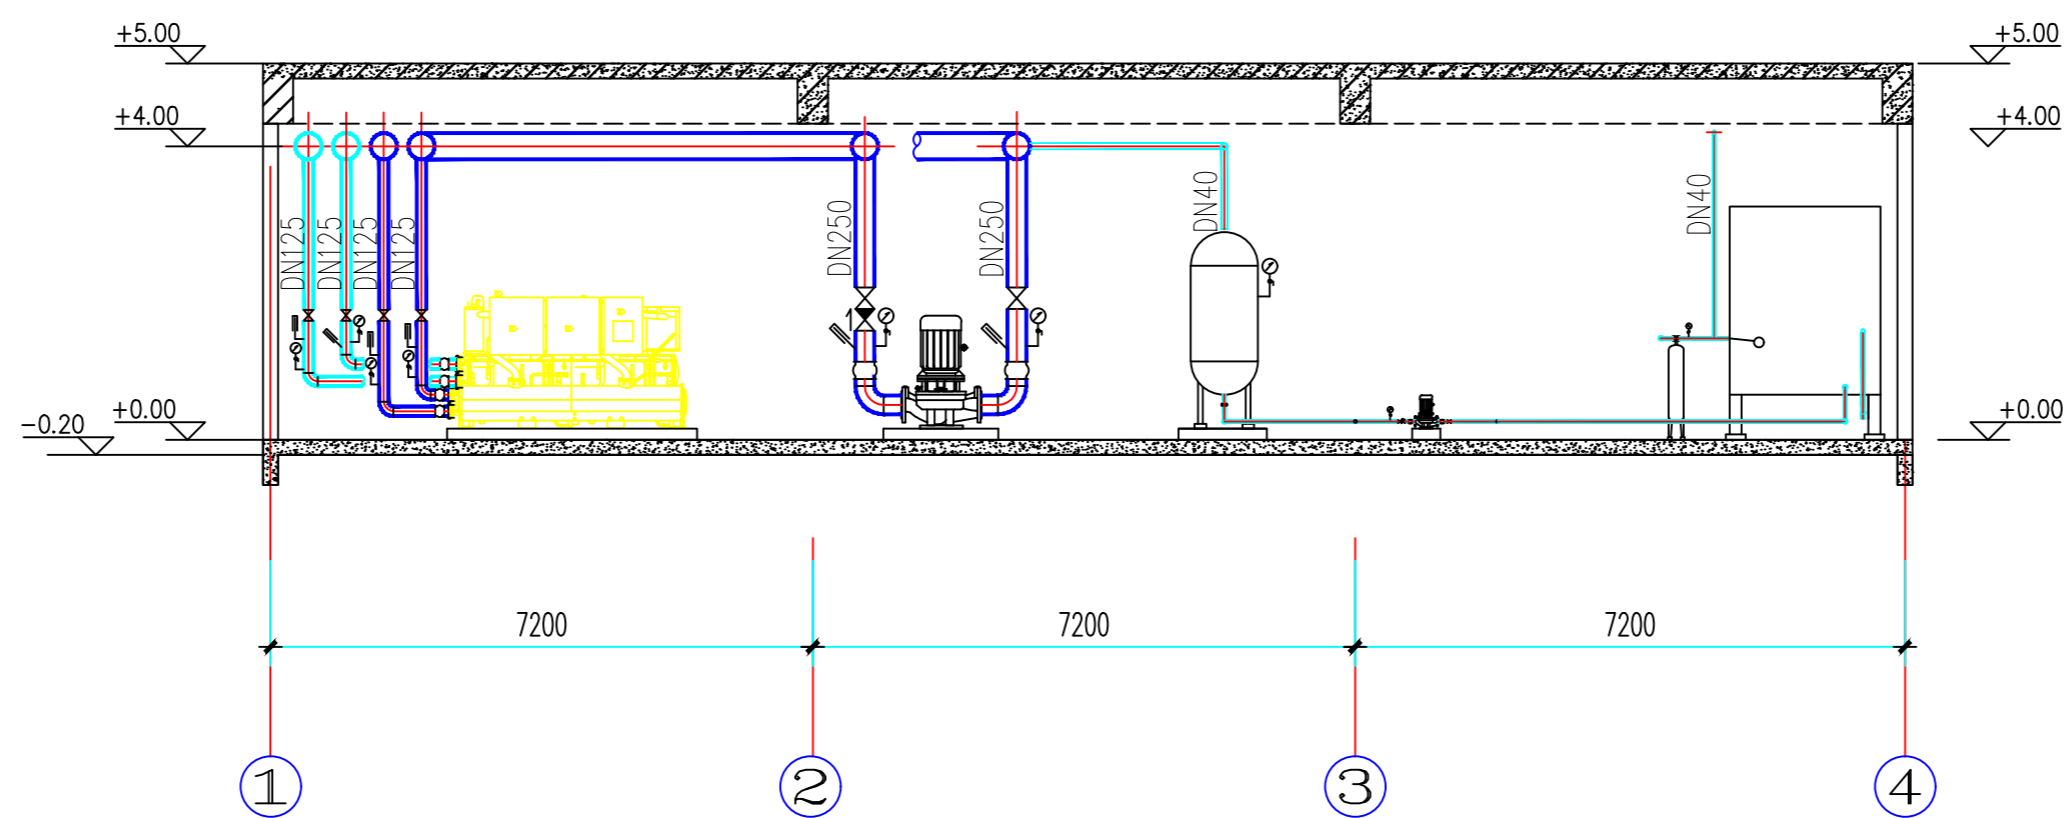

制冷机房A-A剖面图 1:100

| 江苏大学能源与动力工程学院 | | | | |
|---------------|-----------------|----|----|-------|
| 设计题目 | 北京市某酒店空调用制冷机房设计 | | | |
| 图纸名称 | 制冷机房流程图及A-A剖面图 | 图号 | | |
| 班级 | | 姓名 | | |
| 指导老师 | 郭兴龙 | 审核 | 日期 | 1:100 |