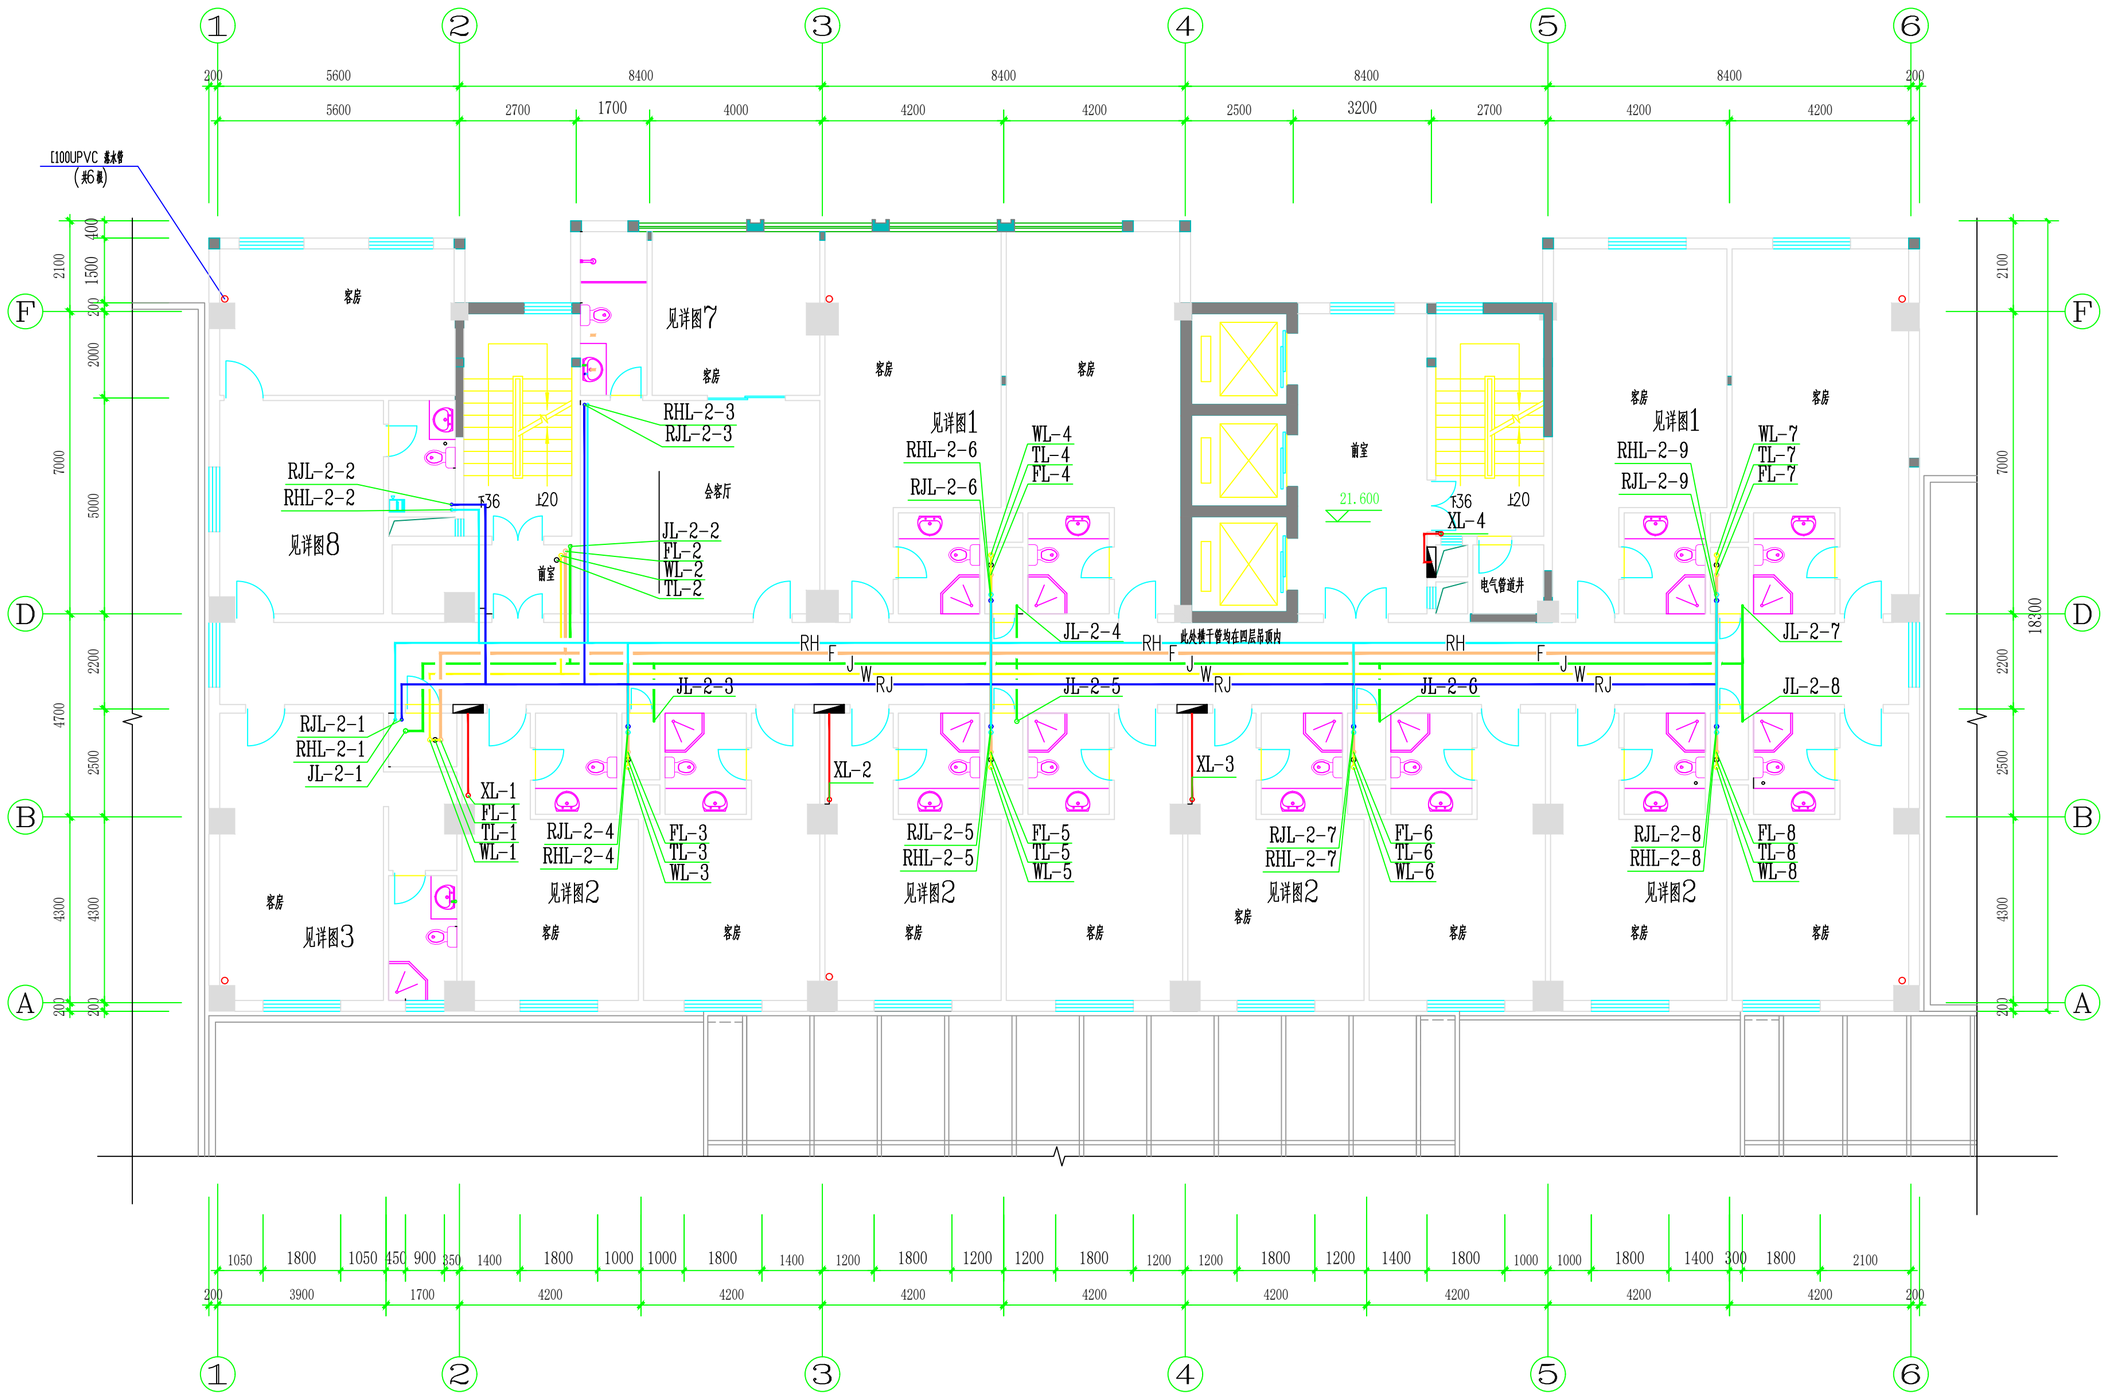

五层给水排水平面图 1:100

江苏大学能源与动力工程学院						
设计题目	福州市某酒店给排水工程设计					
图纸名称	五层给排水平面图				图号	
学生		班级		学号		比例
指导老师		审核		成绩		日期